


PARQUE POLIDEPORTIVO PRIMERO DE MAYO

CANCHA 1 y 2 DE BALONCESTO

Modelación - Zona de Hospedaje

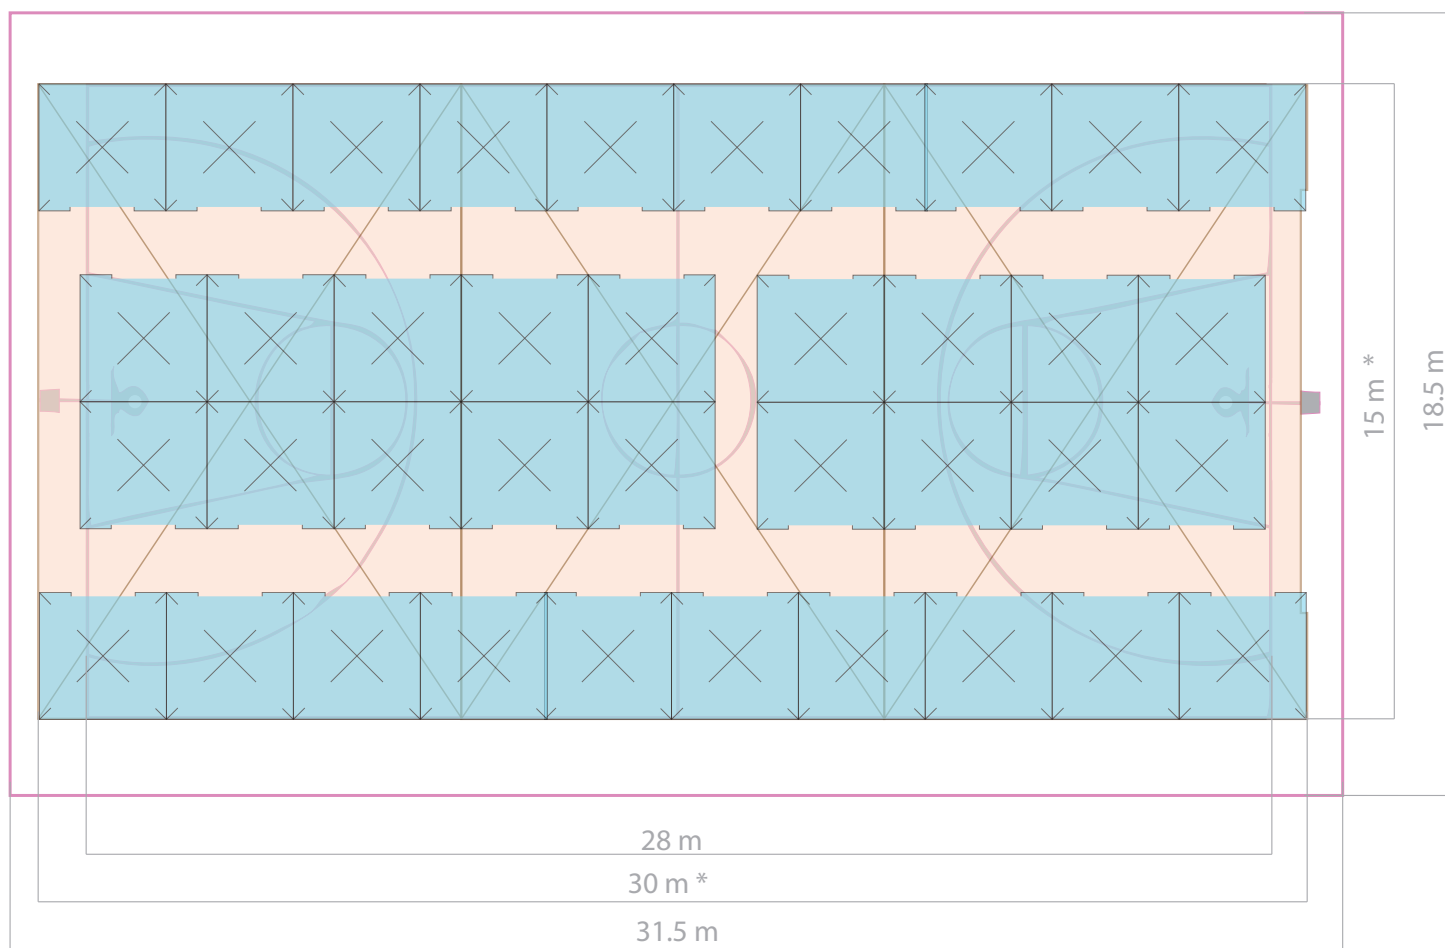

Convenciones

- Cant. carpas tipo Hangar(10x15): 3
- Cant. Carpas tipo Iglú de (3x3) : 38
- Capacidad: 190 personas. (5 x iglú)