


PARQUE POLIDEPORTIVO PRIMERO DE MAYO

CANCHA 2 DE VOLEIBOL

Modelación - Zona de Hospedaje

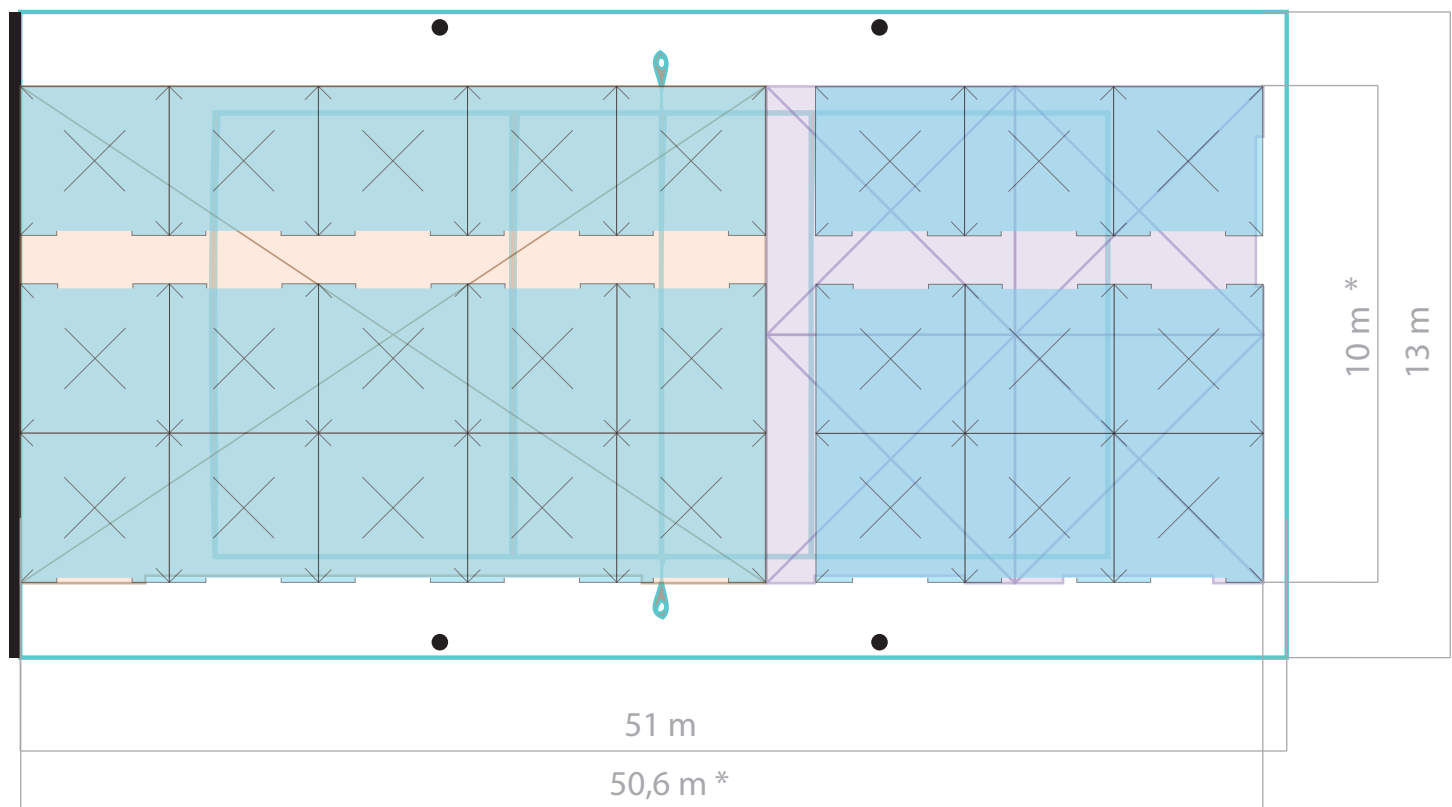

Convenciones

- Cant. carpas tipo Hangar(10x15): 1
- Cant. carpas de 5 x 5 : 4
- Cant. Carpas tipo Iglú de (3x3) : 24
- Capacidad: 120 personas. (5 x iglú)
- Poste de luz
- Cerca metálica